
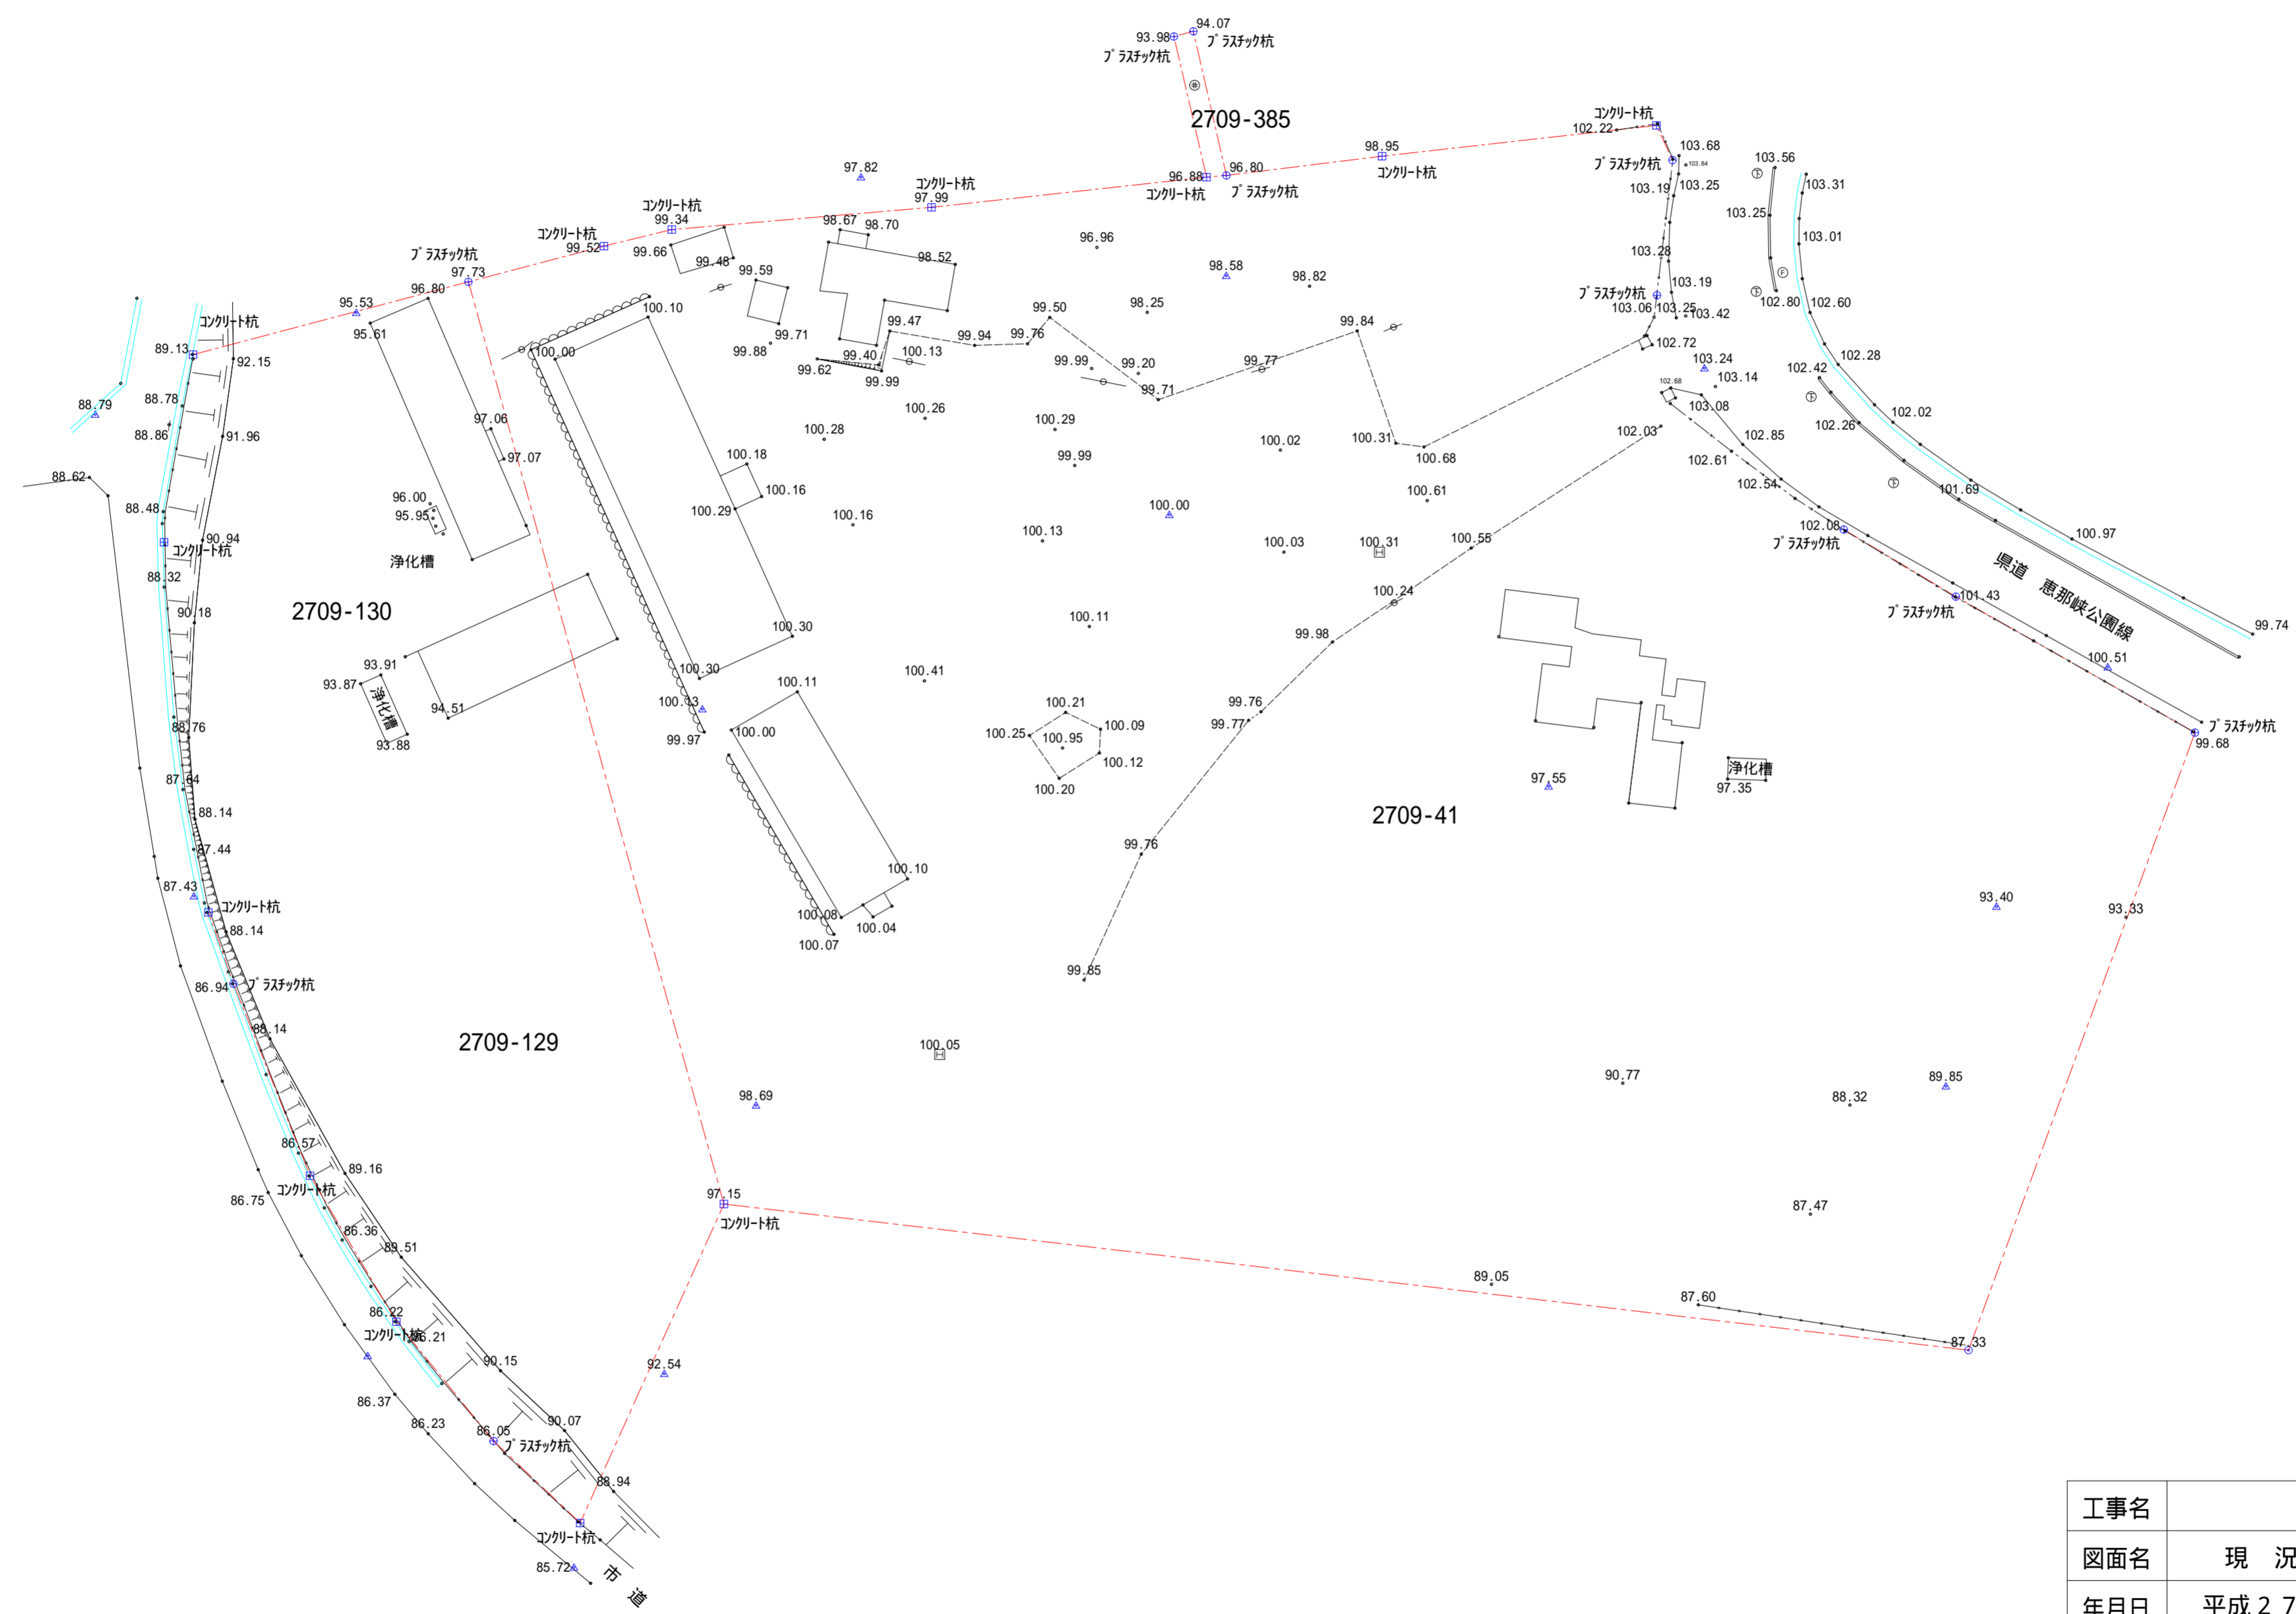


現況配置図

恵那市大井町字奥戸 地内

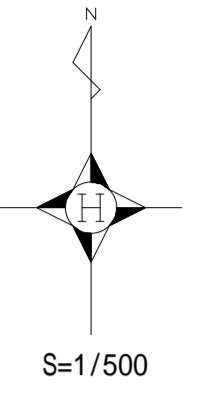

工事名			
図面名	現況配置図		
年月日	平成27年 2月28日		
縮尺	1/500	図面番号	
施工主			
作製者	林測量事務所		